

Bouwtekening Steenmarterverblijf

In deze tekening zijn standaard trottoirtegels en bakstenen gebruikt. Maatvoeringen zijn geheel indicatief, de doorgangen moeten minimaal 10 cm breed en hoog zijn. In dit voorbeeld zijn 36 trottoirklinkers en 18 standaard trottoirtegels gebruikt. Voor het dak en de bodem zijn ook betonnen opsluitbanden te gebruiken.


Binnen in het verblijf zijn twee geschakelde kamers ontworpen met ieder een eigen ingang. De kamers kunnen worden voorzien van nestmateriaal zoals hooi. Het bouwwerk dient op een rustige, beschutte locatie te worden aangelegd en bedekt met takken en snoeiafval.

Het verblijf is tevens geschikt voor andere dieren zoals bunzing, wezel, hermelijn, maar ook egels. Daarnaast is het geschikt als winterverblijf voor ringslang en diverse soorten amfibieën.


Steenmarters veroorzaken soms overlast. Om dit te voorkomen kan je de toegang tot ongewenste plekken afsluiten en alternatieve verblijfplaatsen (zoals deze) aanbieden.

Een steenmarter heeft binnen zijn territorium een netwerk van verblijfplaatsen. Wij als mens hebben invloed op de plek waar die zich bevinden!.


Bron van foto's: Zoogdiervereniging

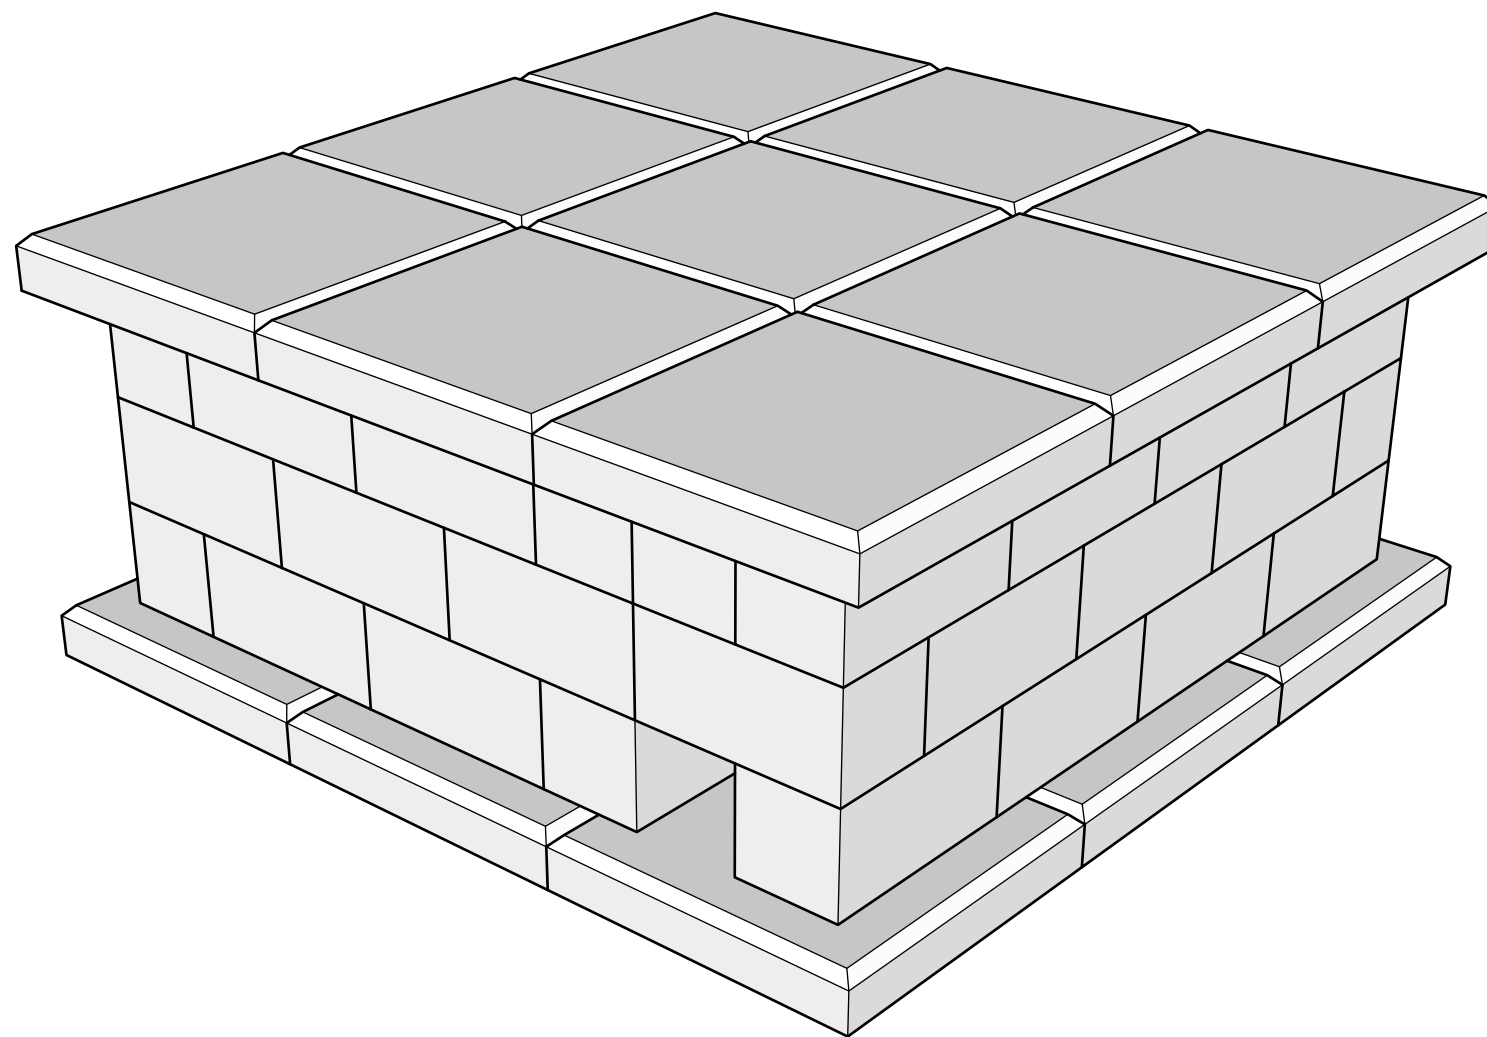


Bouwtekening Steenmarterverblijf

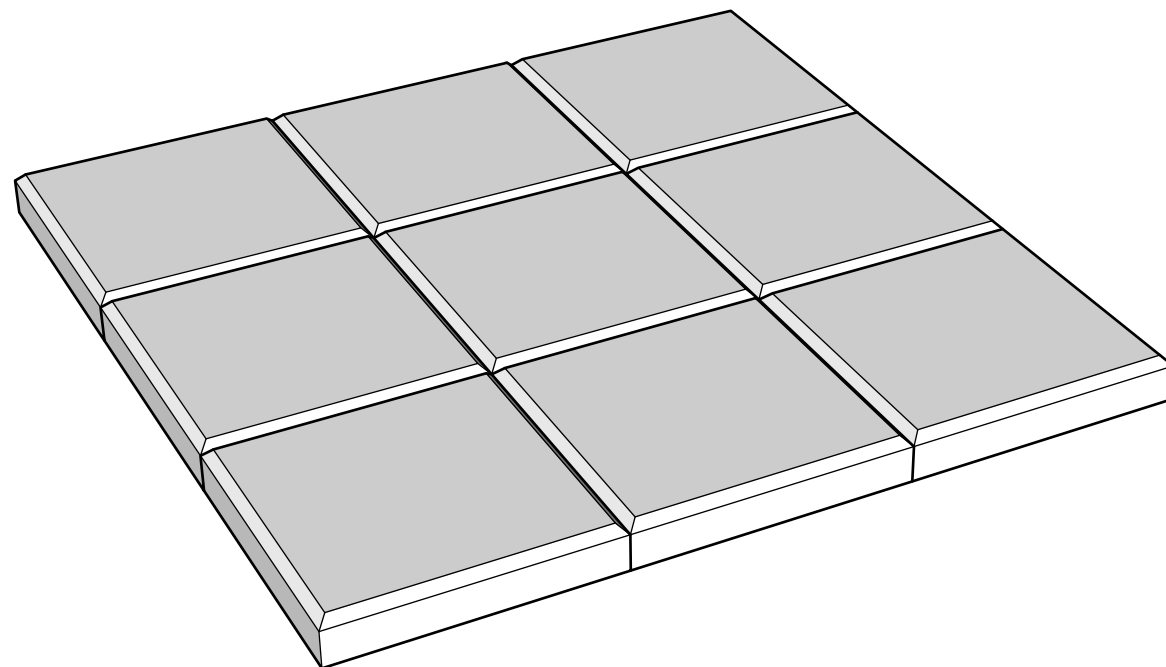


Bouwtekening Steenmarterverblijf

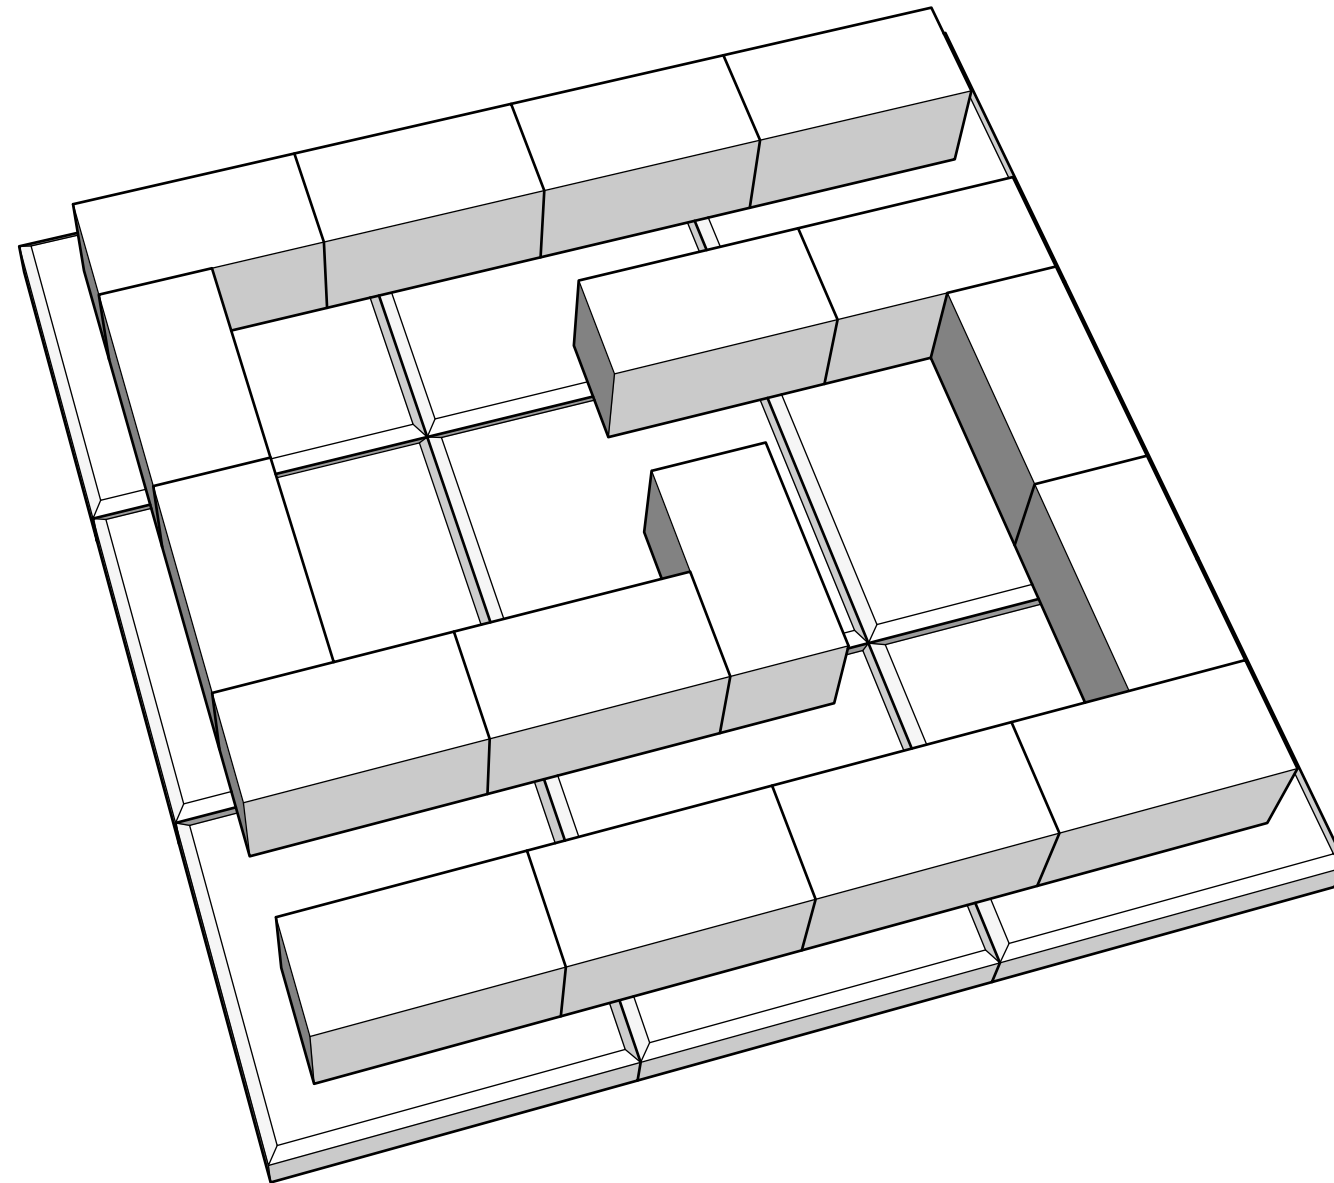


Bouwtekening Steenmarterverblijf

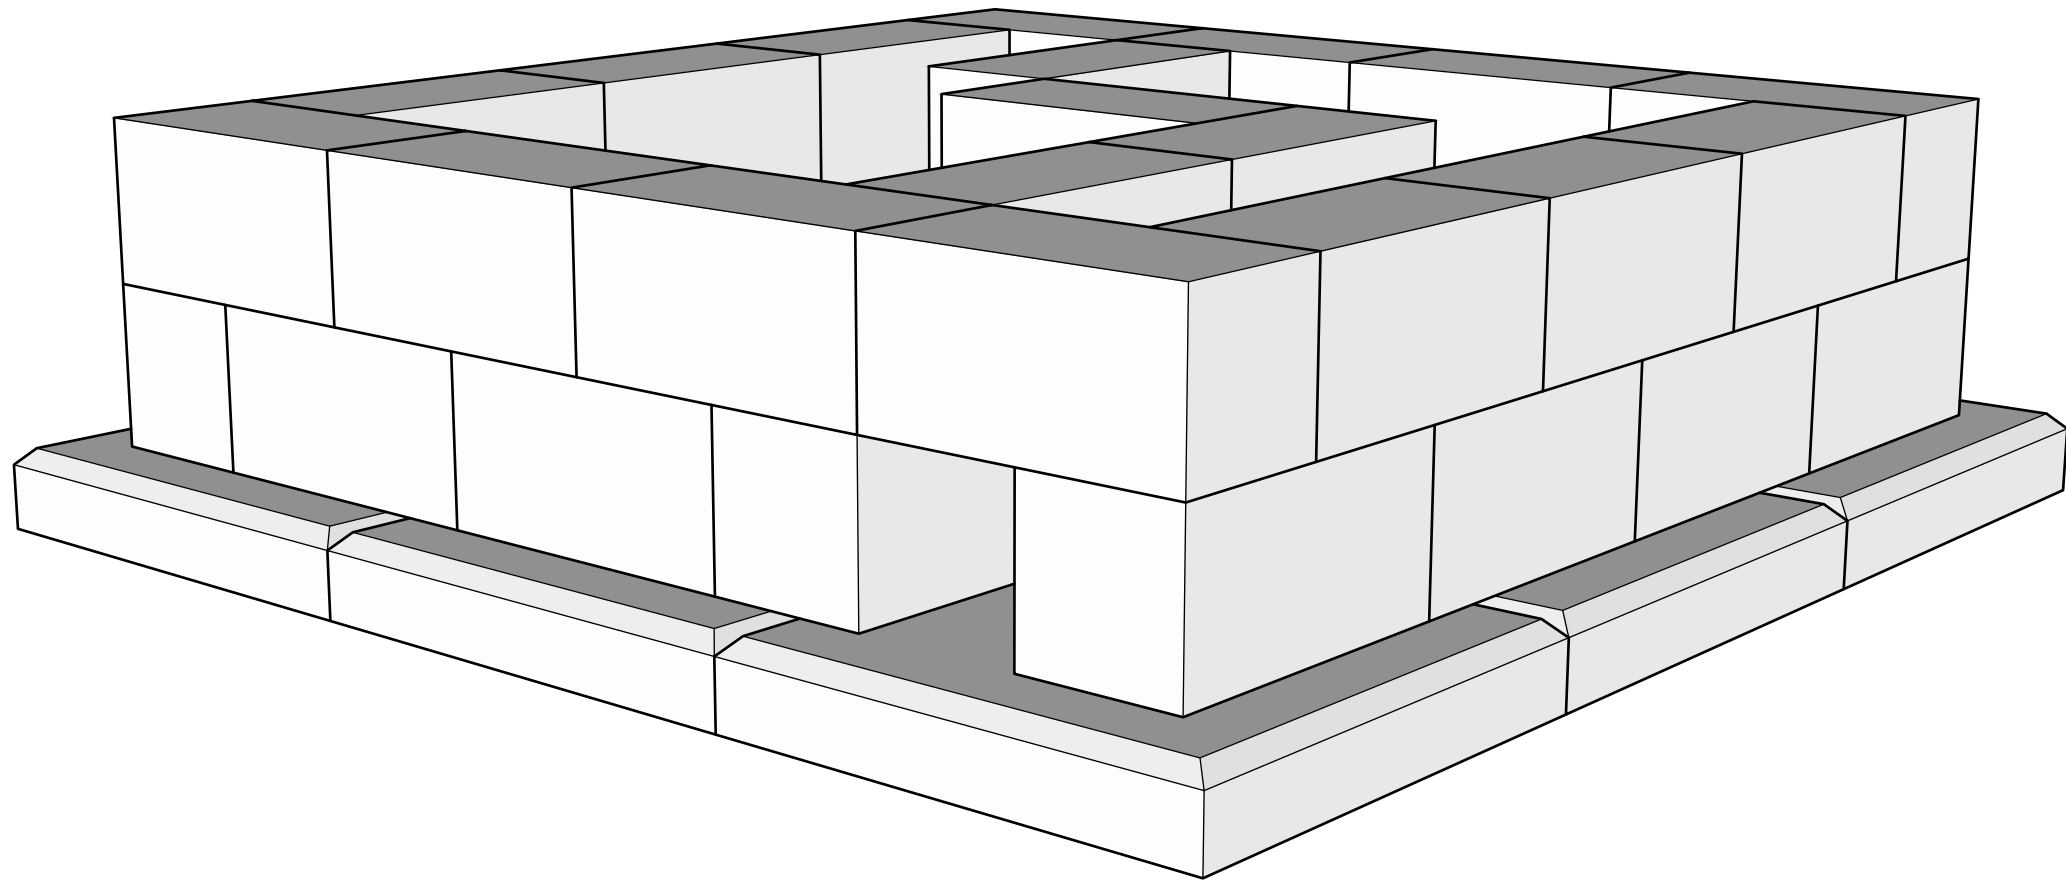

Bouwtekening Steenmarterverblijf

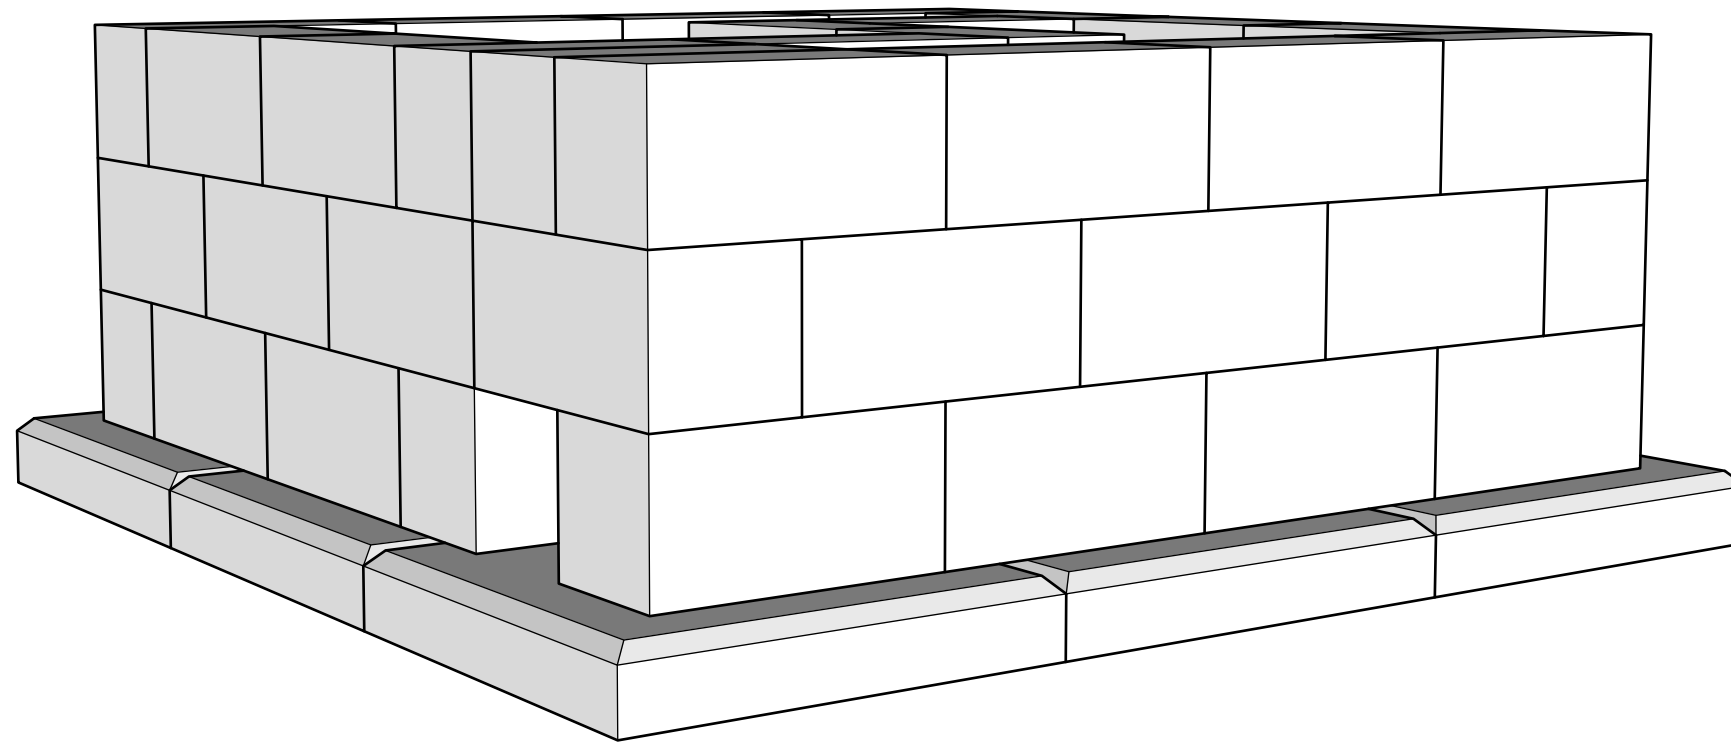

Bouwtekening Steenmarterverblijf

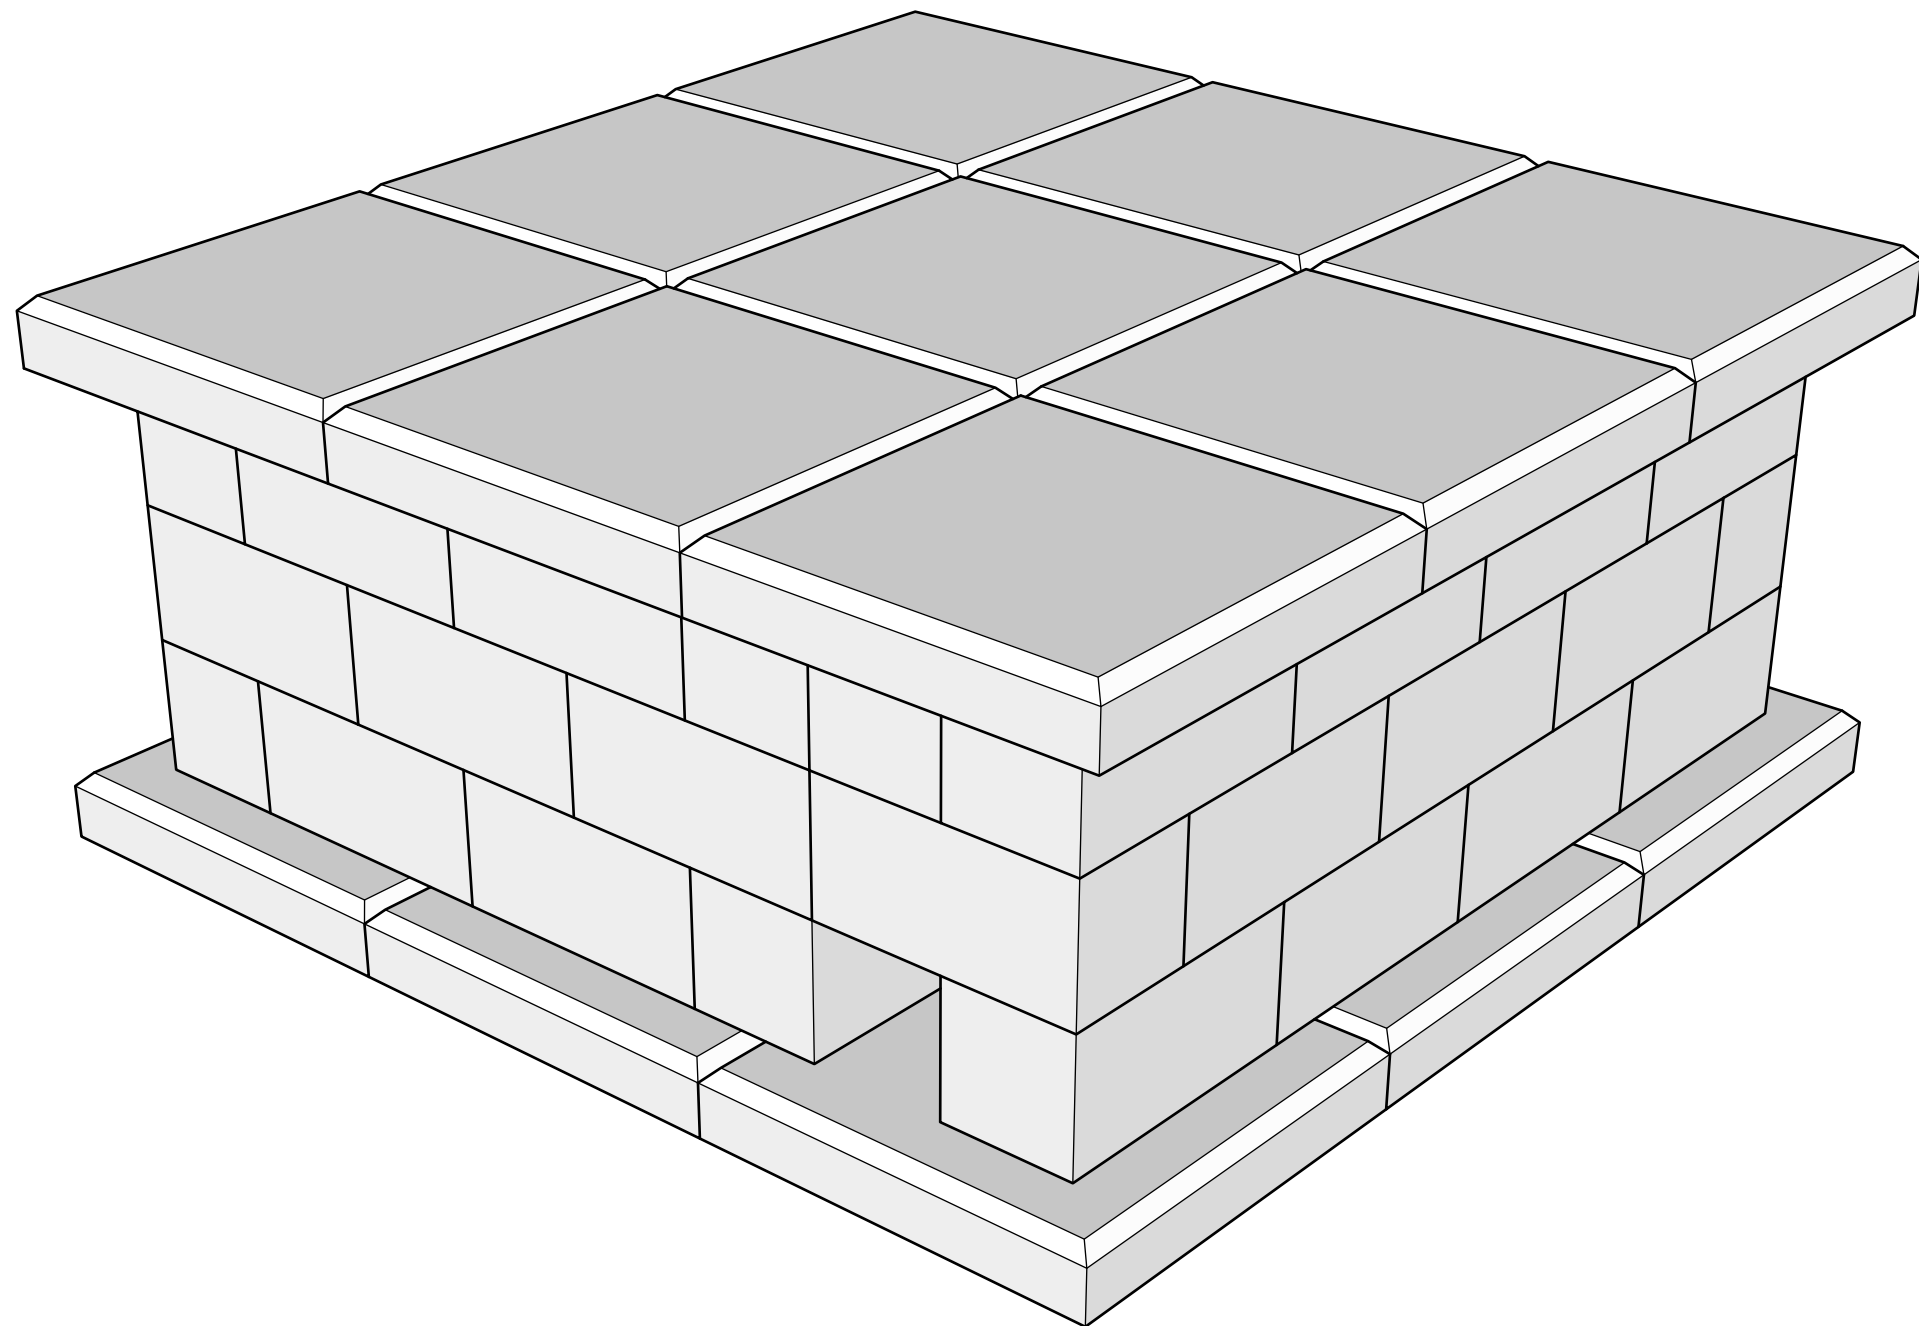

Bouwtekening Steenmarterverblijf

