



Bouwtekening Vleermeeskast VK02

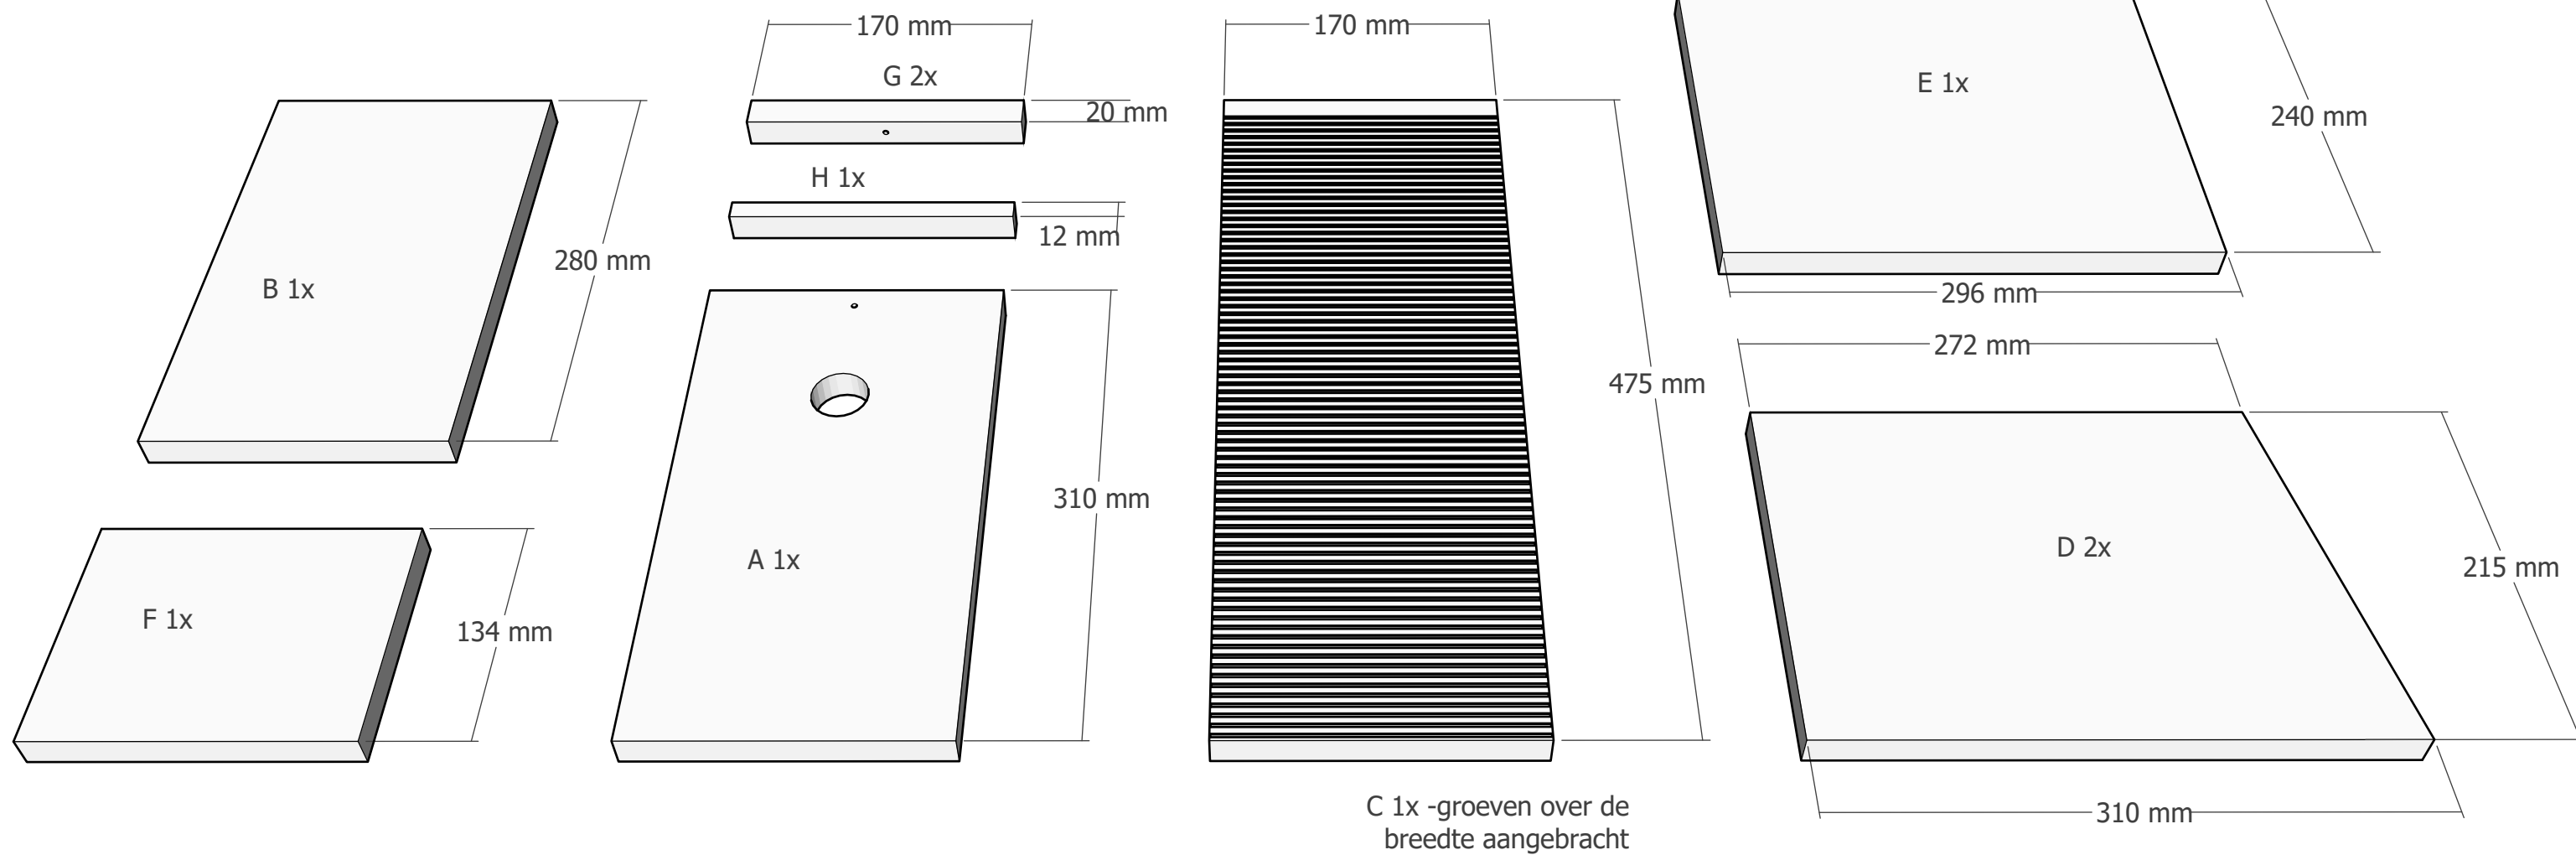


Er is gewerkt met plaatmateriaal van 18 mm dikte



Bouwtekening Vleermeeskast VK02

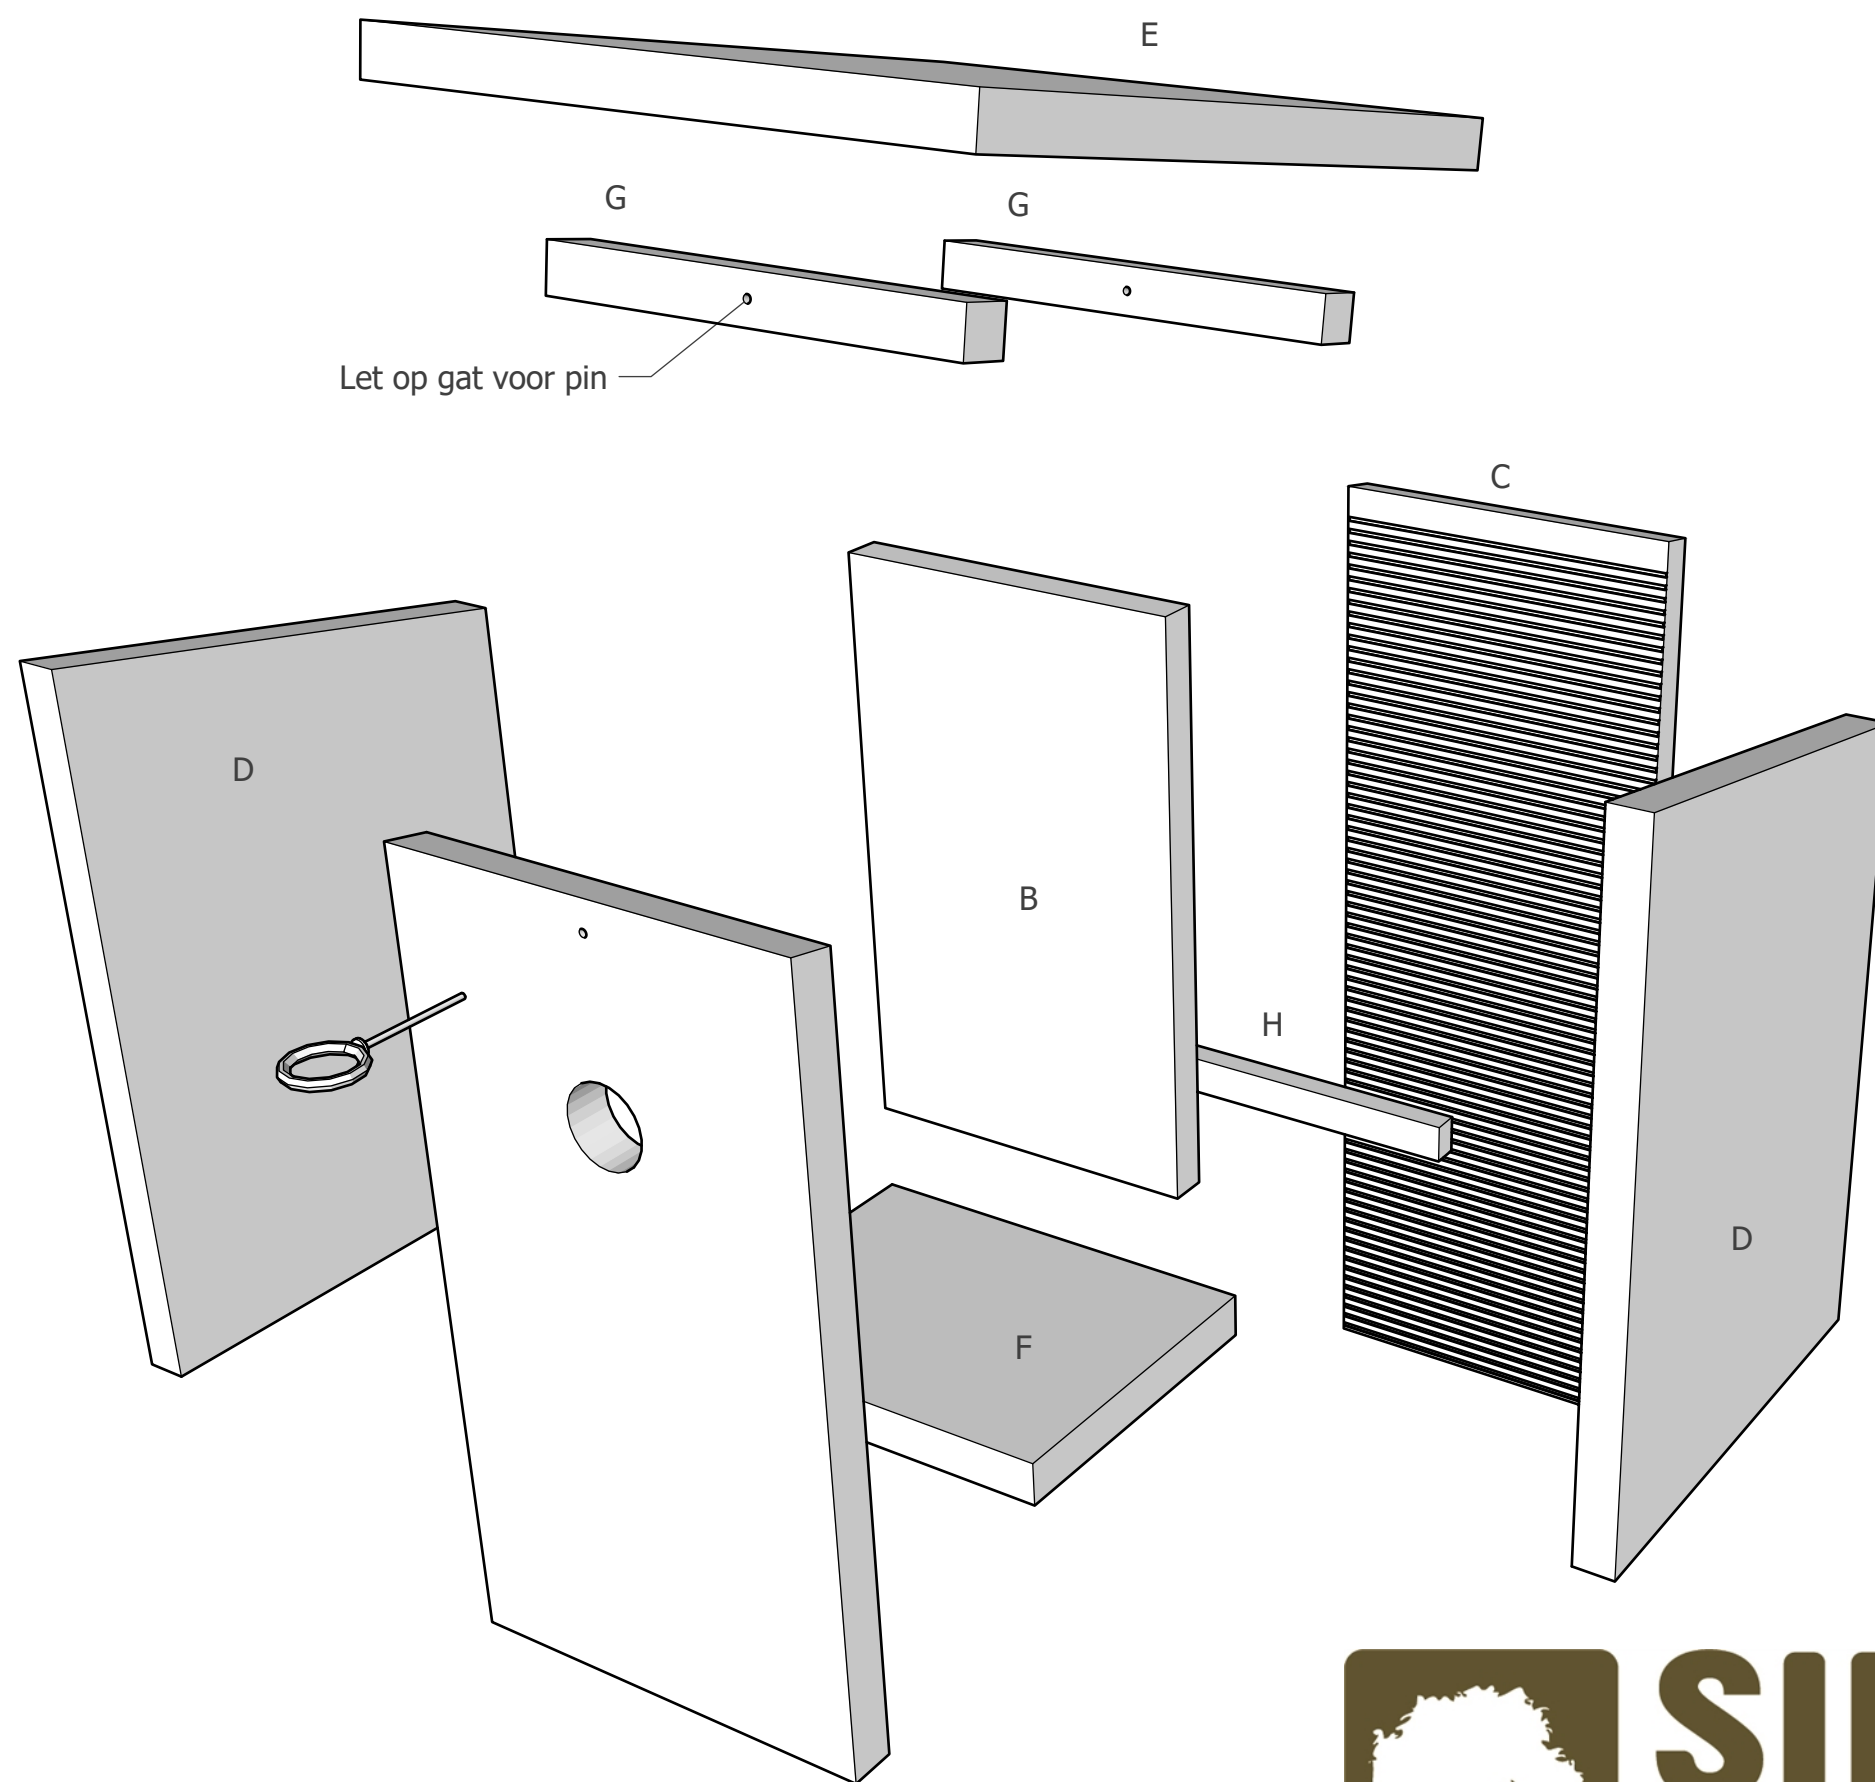

Bouwtekening Vleermeeskast VK02

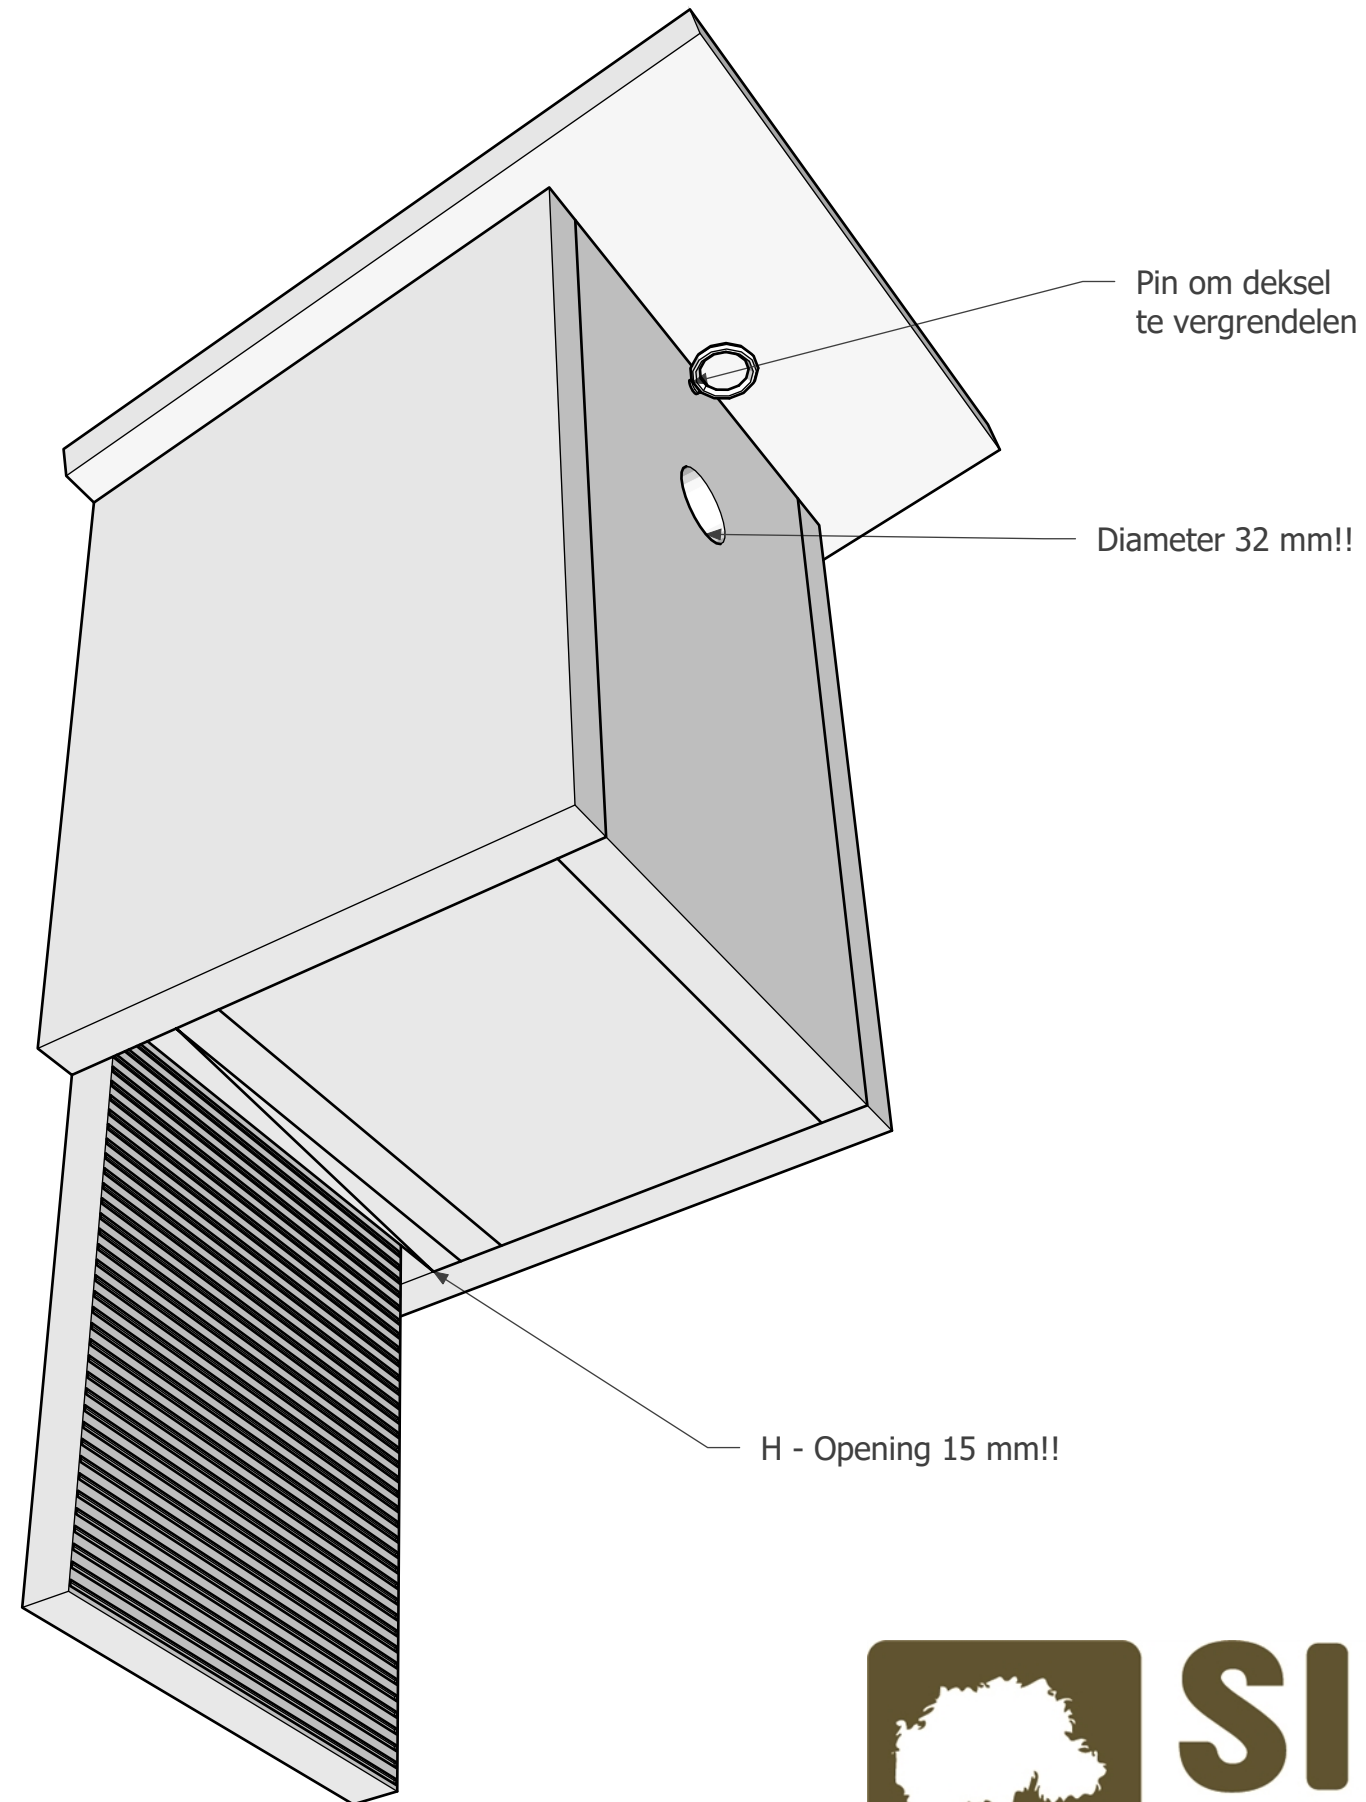

Bouwtekening Vleermeeskast VK02

